



0 0.5 1m

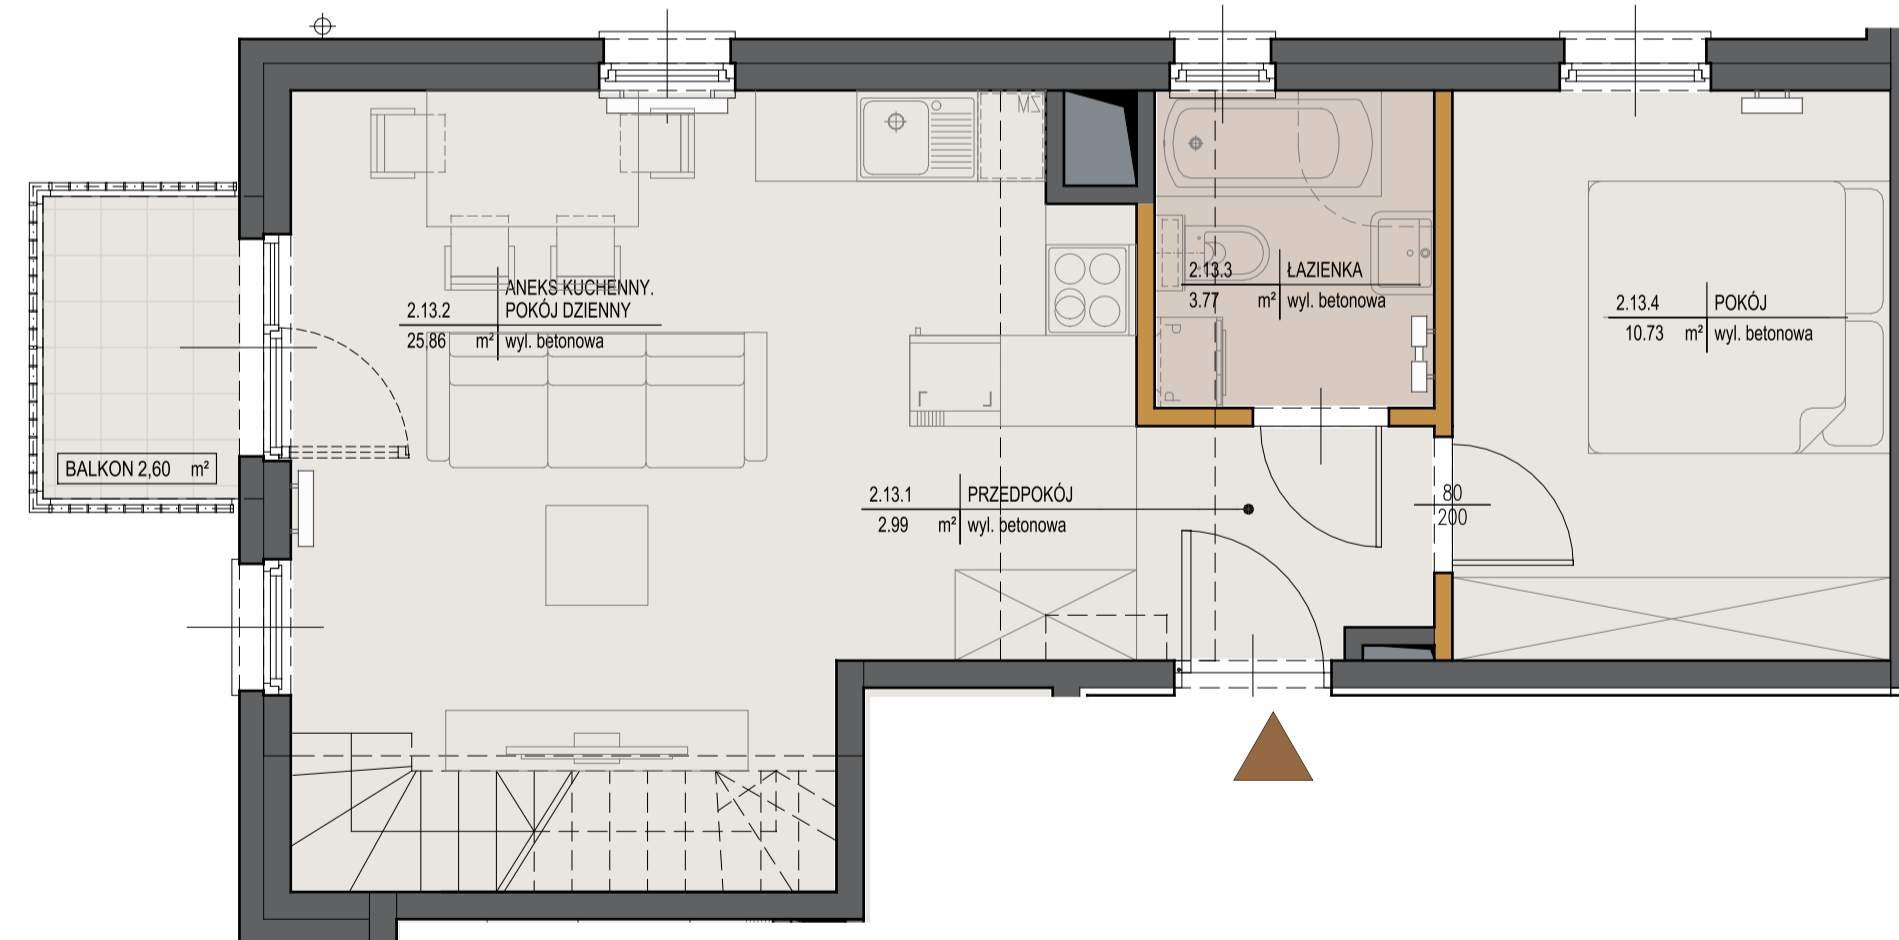

M 13	M 13+A
43,35 m ²	72,41 m ²


Bieżanowska KBI

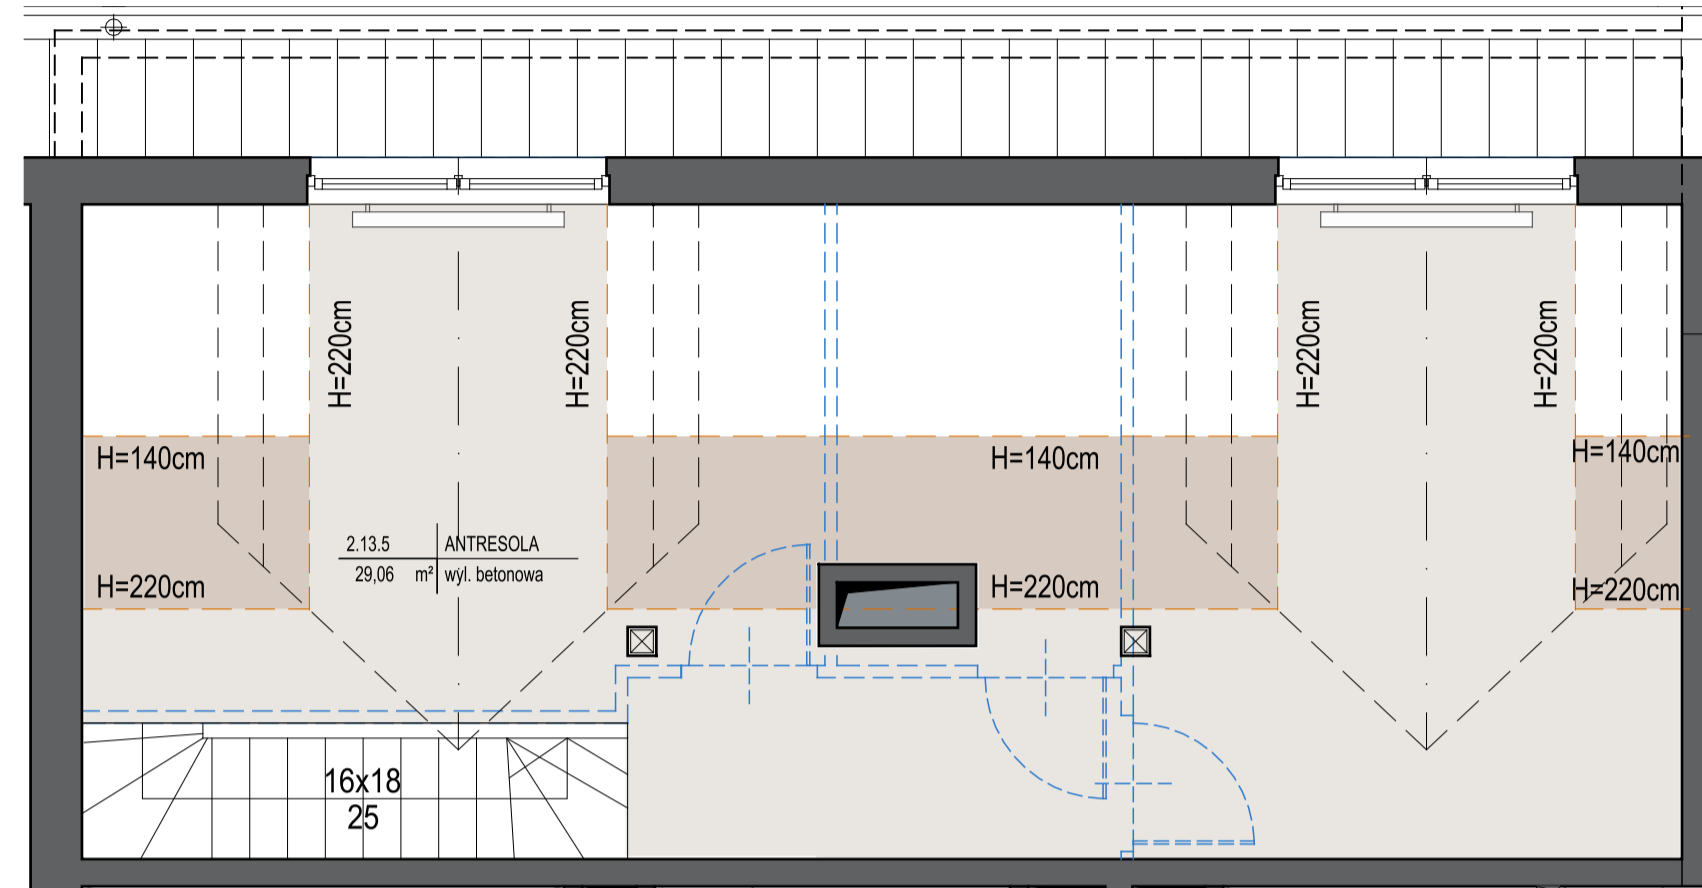

www.kbi.krakow.pl

e-mail: biuro@kbi.krakow.pl, kontakt@kbi.krakow.pl | tel. 500 001 394

LOKALIZACJA MIESZKANIA:
2.PIĘTRO+ANTRESOLA

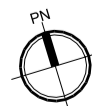

ZEST. POWIERZCHNI: [m²]

M13+A

1. Przedpokój	2,99
2. Pokój dzienny z aneksem kuchennym	25,86
3. Łazienka	3,77
4. Pokój	10,73
5. Antresola	29,06
suma:	72,41

MIESZKANIE
M18+A
2.PIĘTRO+ANTRESOLA

LEGENDA

- ŚCIANY NOŚNE BUDYNKU I OBUJDOWY SZACHTÓW
- ŚCIANY DZIAŁOWE
- MOŻLIWOŚĆ WYDZIELENIA DOD. POMIESZCZENIA
- LOKALIZACJE GRZEJNIKÓW
- PRZYKŁADOWA OPCJA ARANŻACJI