



0 0.5 1m

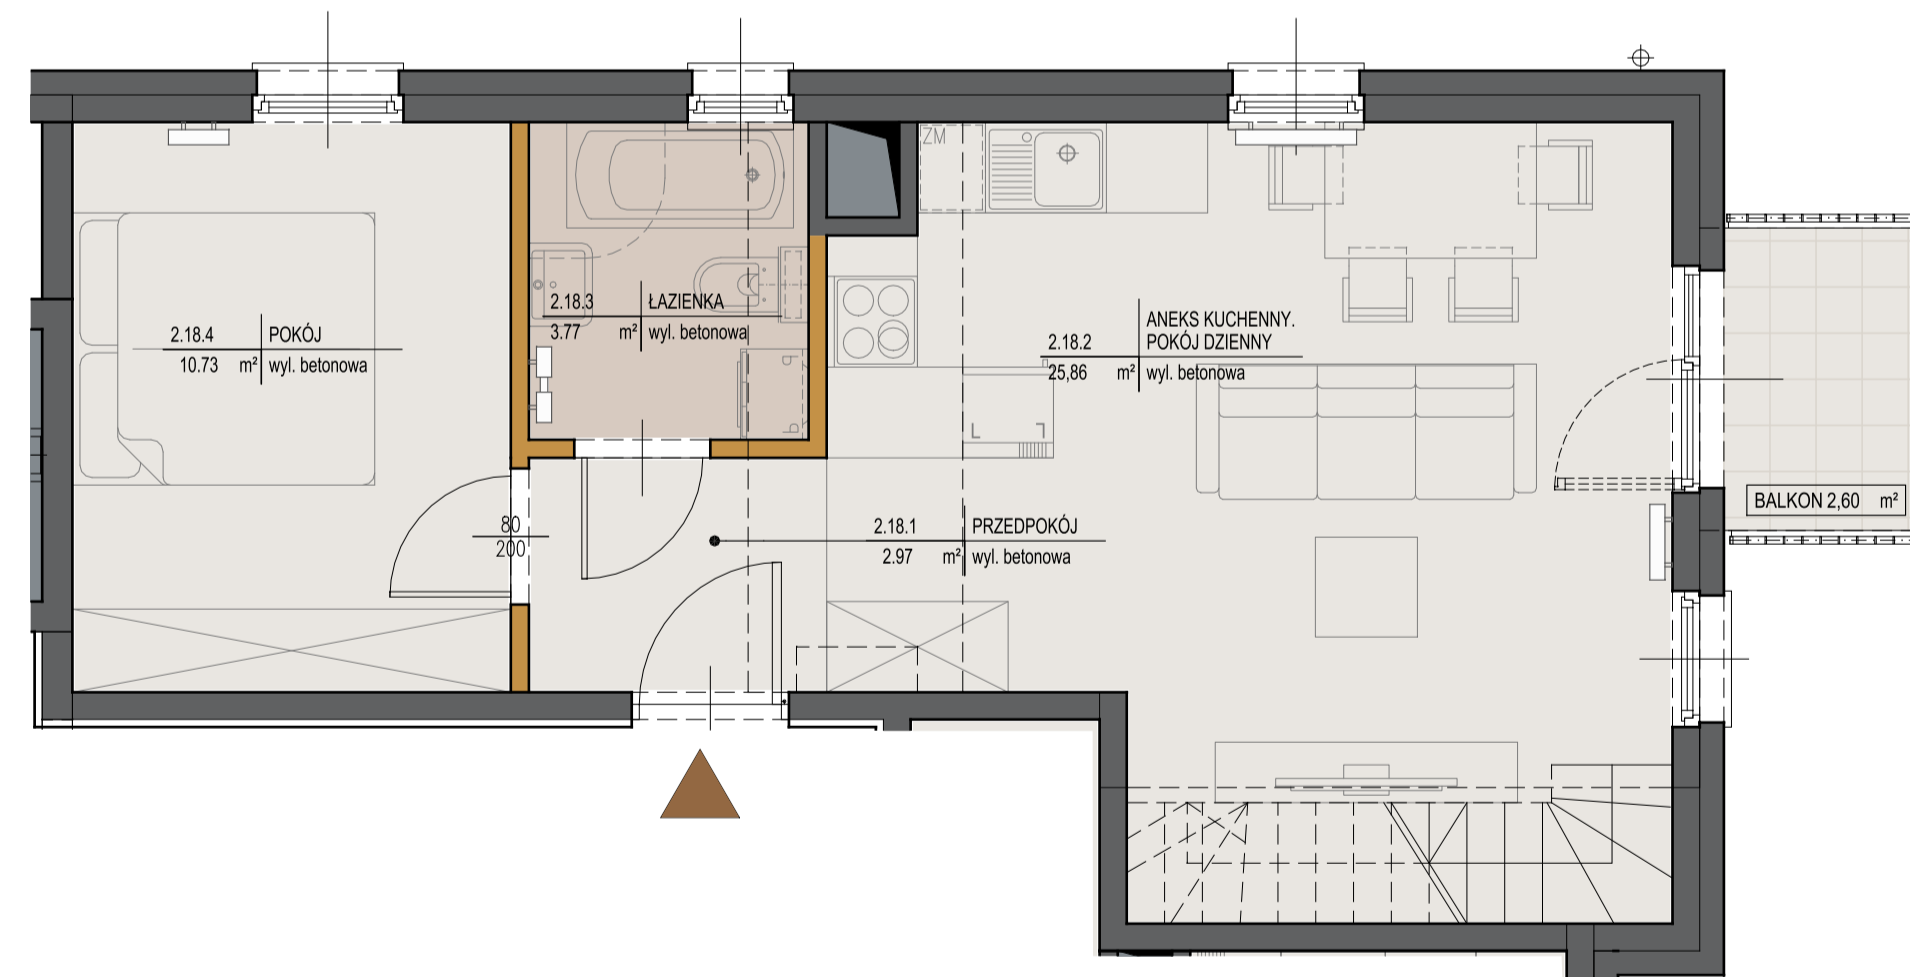

M 18	M 18+A
43.33 m ²	72.39 m ²


Bieżanowska KBI

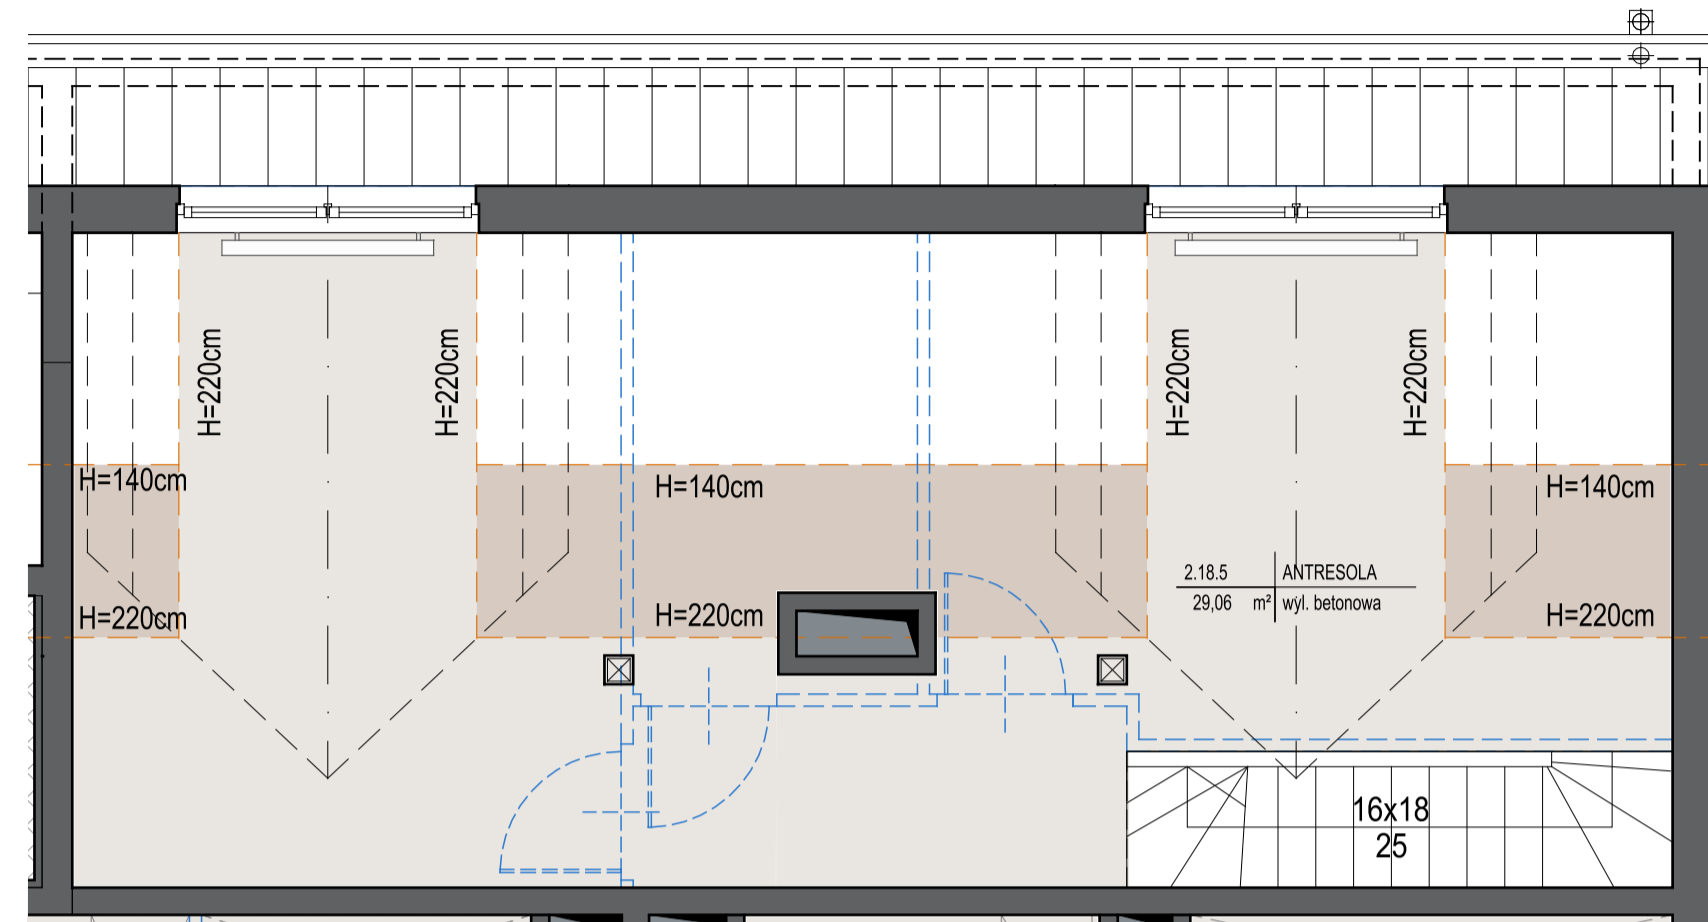

www.kbi.krakow.pl

e-mail: biuro@kbi.krakow.pl, kontakt@kbi.krakow.pl | tel. 500 001 394

LOKALIZACJA MIESZKANIA:
2.PIĘTRO+ANTRESOLA

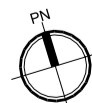

ZEST. POWIERZCHNI: [m²]

M18+A

1. Przedpokój	2.97
2. Pokój dzienny z aneksem kuchennym	25.86
3. Łazienka	3.77
4. Pokój	10.73
5. Antresola	29.06
suma:	72.39

MIESZKANIE
M18+A
2.PIĘTRO+ANTRESOLA

LEGENDA

- ŚCIANY NOŚNE BUDYNKU I OBUJDOWY SZACHTÓW
- ŚCIANY DZIAŁOWE
- MOŻLIWOŚĆ WYDZIELENIA DOD. POMIESZCZENIA
- LOKALIZACJE GRZEJNIKÓW
- PRZYKŁADOWA OPCJA ARANŻACJI