


0 0.5 1m

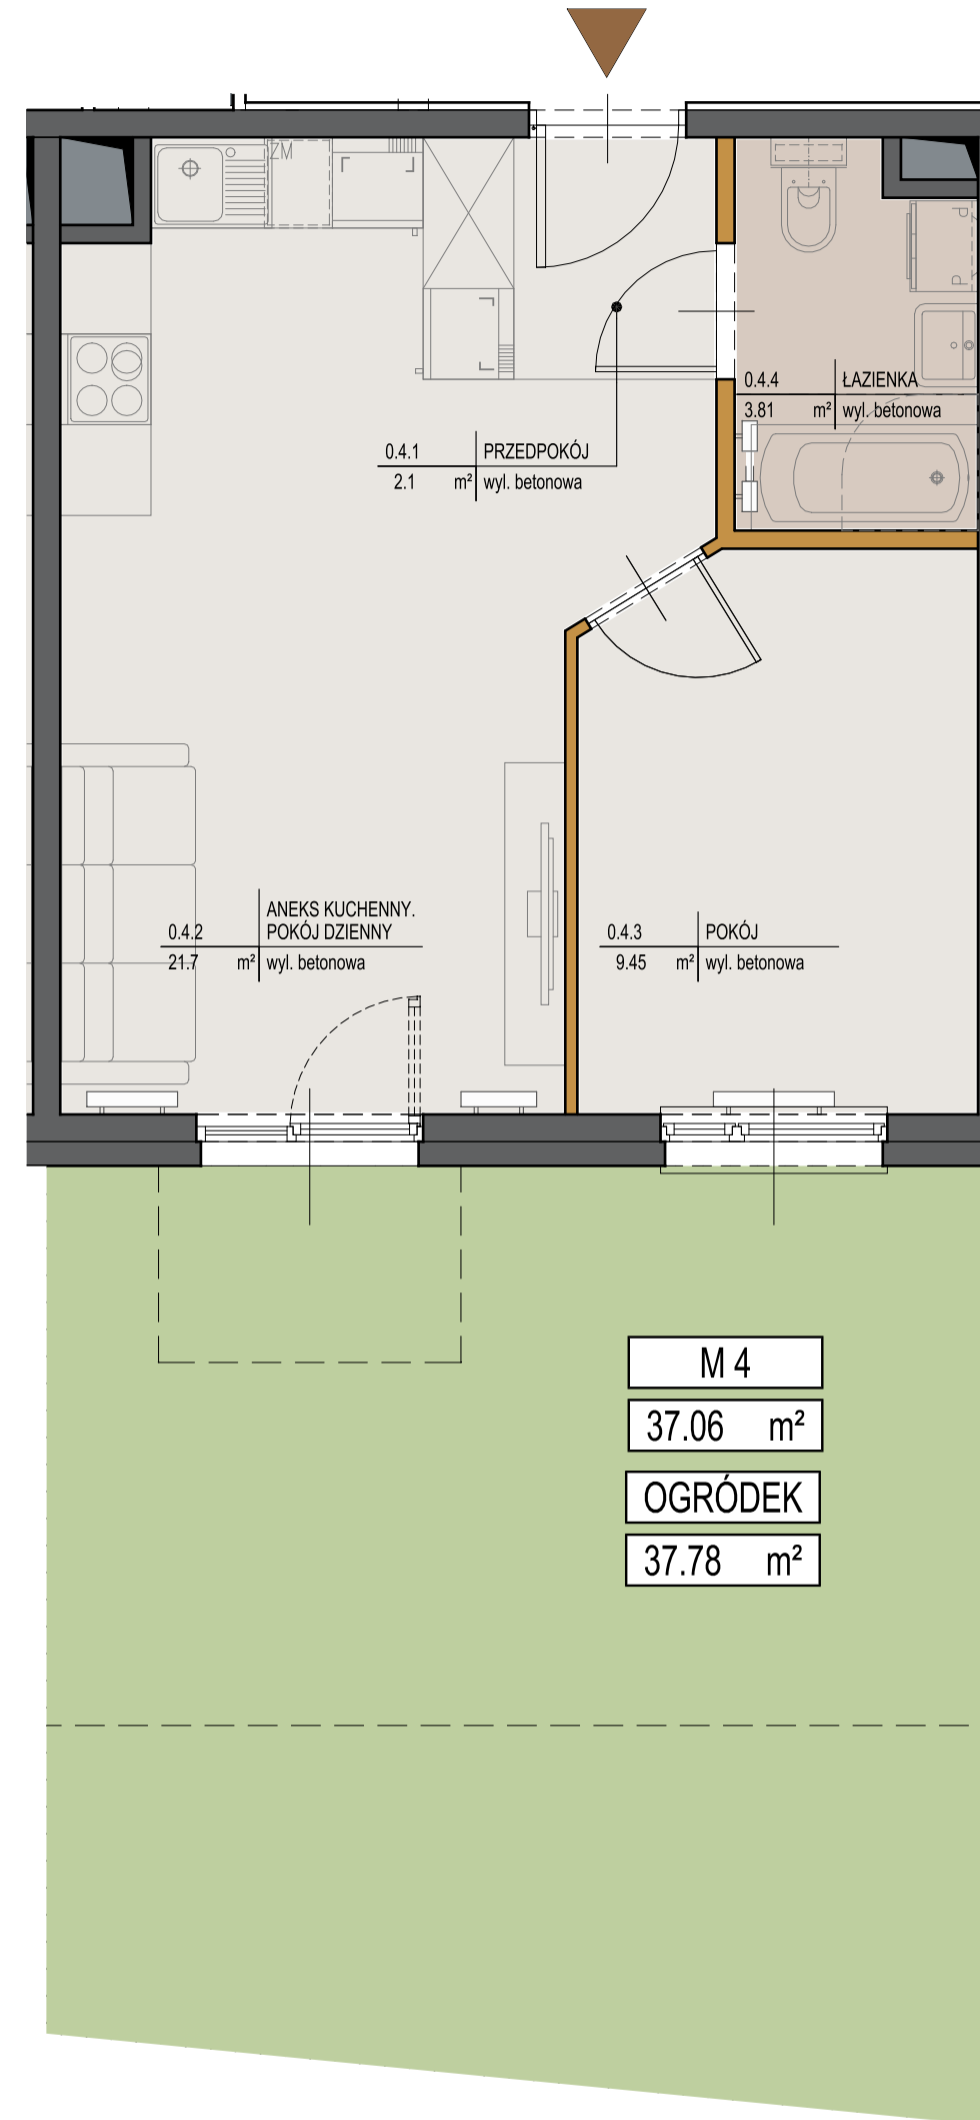

M 4  
37.06 m<sup>2</sup>  
OGRÓDEK  
37.78 m<sup>2</sup>



Bieżanowska KBI



www.kbi.krakow.pl

e-mail: biuro@kbi.krakow.pl, kontakt@kbi.krakow.pl | tel. 500 001 394

LOKALIZACJA MIESZKANIA:  
PARTER

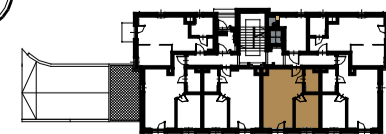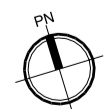

ZEST. POWIERZCHNI: [m<sup>2</sup>]

M4

1. Przedpokój	2.10
2. Pokój dzienny z aneksem kuchennym	21.56
3. Pokój	9.45
4. Łazienka	3.81
suma:	37.06

MIESZKANIE  
M4  
PARTER

LEGENDA

	ŚCIANY NOŚNE BUDYNKU I OBUĐOWY SZACHTÓW
	ŚCIANY DZIAŁOWE
	MOŻLIWOŚĆ WYDZIELENIA DOD. POMIESZCZENIA
	LOKALIZACJE GRZEJNIKÓW
	PRZYKŁADOWA OPCJA ARANŻACJI